



Einbaubeispiel Pflaster Klasse A 15 - C 250

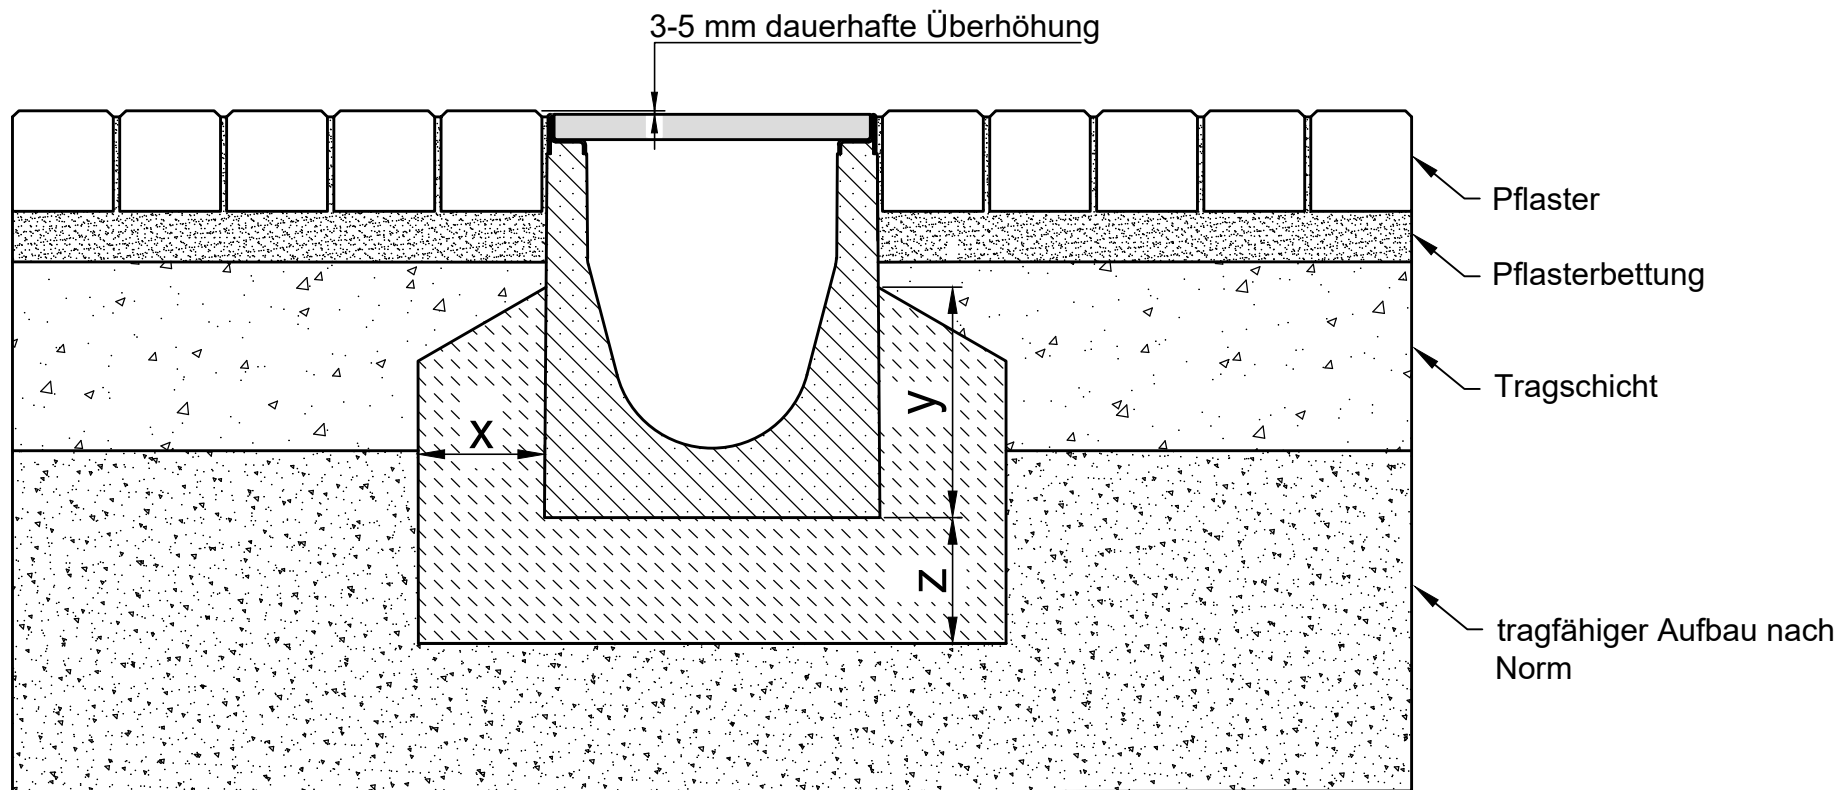

* $y \geq$ Rinnenhöhe - 14 cm

Belastungsklasse gem. EN 1433 / DIN 19580		A 15	B 125	C 250	D 400**	E 600**	F 900**	Gültig für folgende Rinnen-Systeme: FASERFIX KS 100, 150, 200, 300 MEDIENRINNE FASERFIX KS 100, 150, 200, 300
Fundament: Breite x / Höhe y / Stärke z (in cm)		10 / * / 10	10 / * / 10	15 / * / 15				
EN 206-1 / DIN 1045-2	Betonqualität Betonläufer							
	Geforderte Betonqualitäten sind Mindestqualitäten	ohne Frostgefahr für das Fundament	C 25/30 X0	C 25/30 X0	C 25/30 X0			
	mit Frostgefahr für das Fundament	C25/30 XF3	C25/30 XF3	C25/30 XF3				

Unsere Einbaubeispiele / -hinweise werden regelmäßig dem technischen Stand angepasst. Bei Neuaufträgen verlieren ältere Ausgaben ihre Gültigkeit. Überprüfen Sie vor Planung und Einbau den aktuellen Stand unter www.hauraton.com . Beim Geschossbau ist eine Dichtungsebene unterhalb der Rinnenkörper erforderlich. Das Einbaubeispiel stellt eine bewährte Empfehlung der Firma HAURATON dar. Die endgültige Verantwortung für die Ausführung obliegt dem zuständigen Planer. Dabei sind spezifische Rahmenbedingungen des Projektes zu berücksichtigen.	Stand: 01.03.2023	Es gelten unsere allgemeinen Einbauhinweise	Format DIN A4	 Werkstr. 13 76437 Rastatt Germany Tel. +49 (0) 72 22 9 58-0 info@hauraton.com
	0000120205_GERMAN.dwg	10	Maßstab 1:6	
	FF-KS-200 Typ 010 Rinnenunterteil Einbaubeispiel Klasse B 125 in Pflaster			